

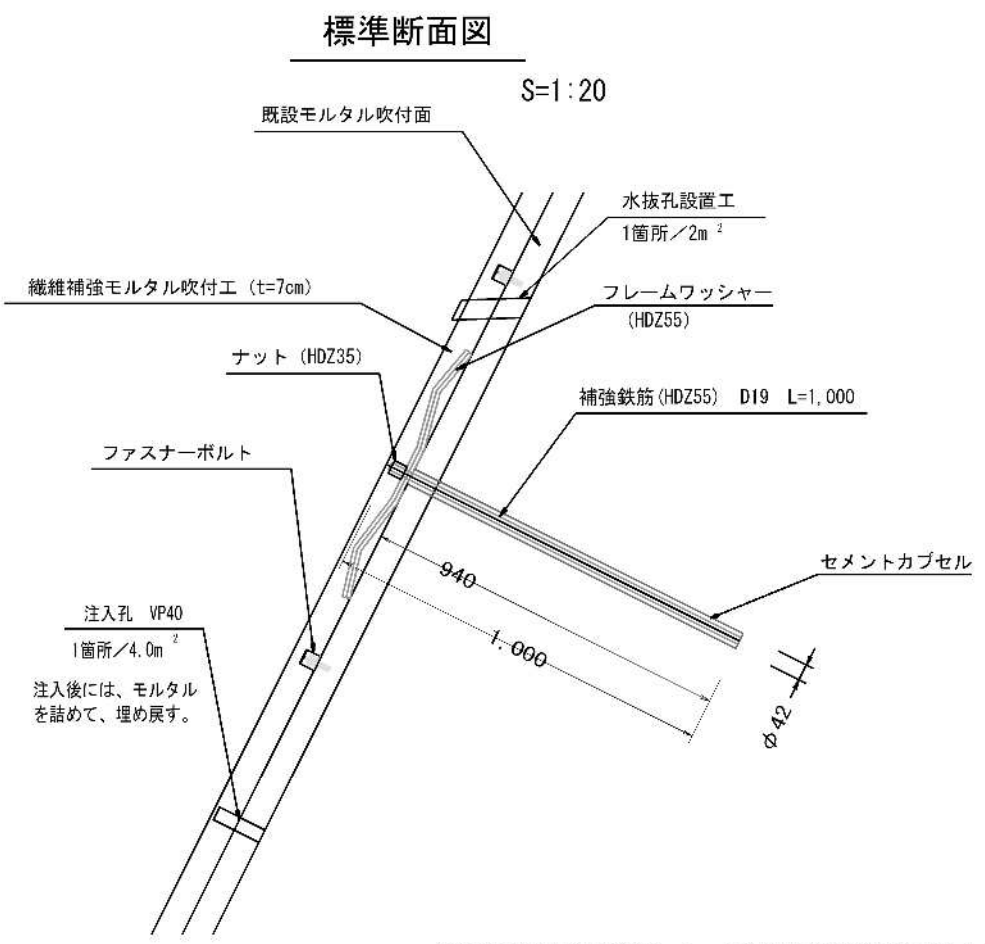
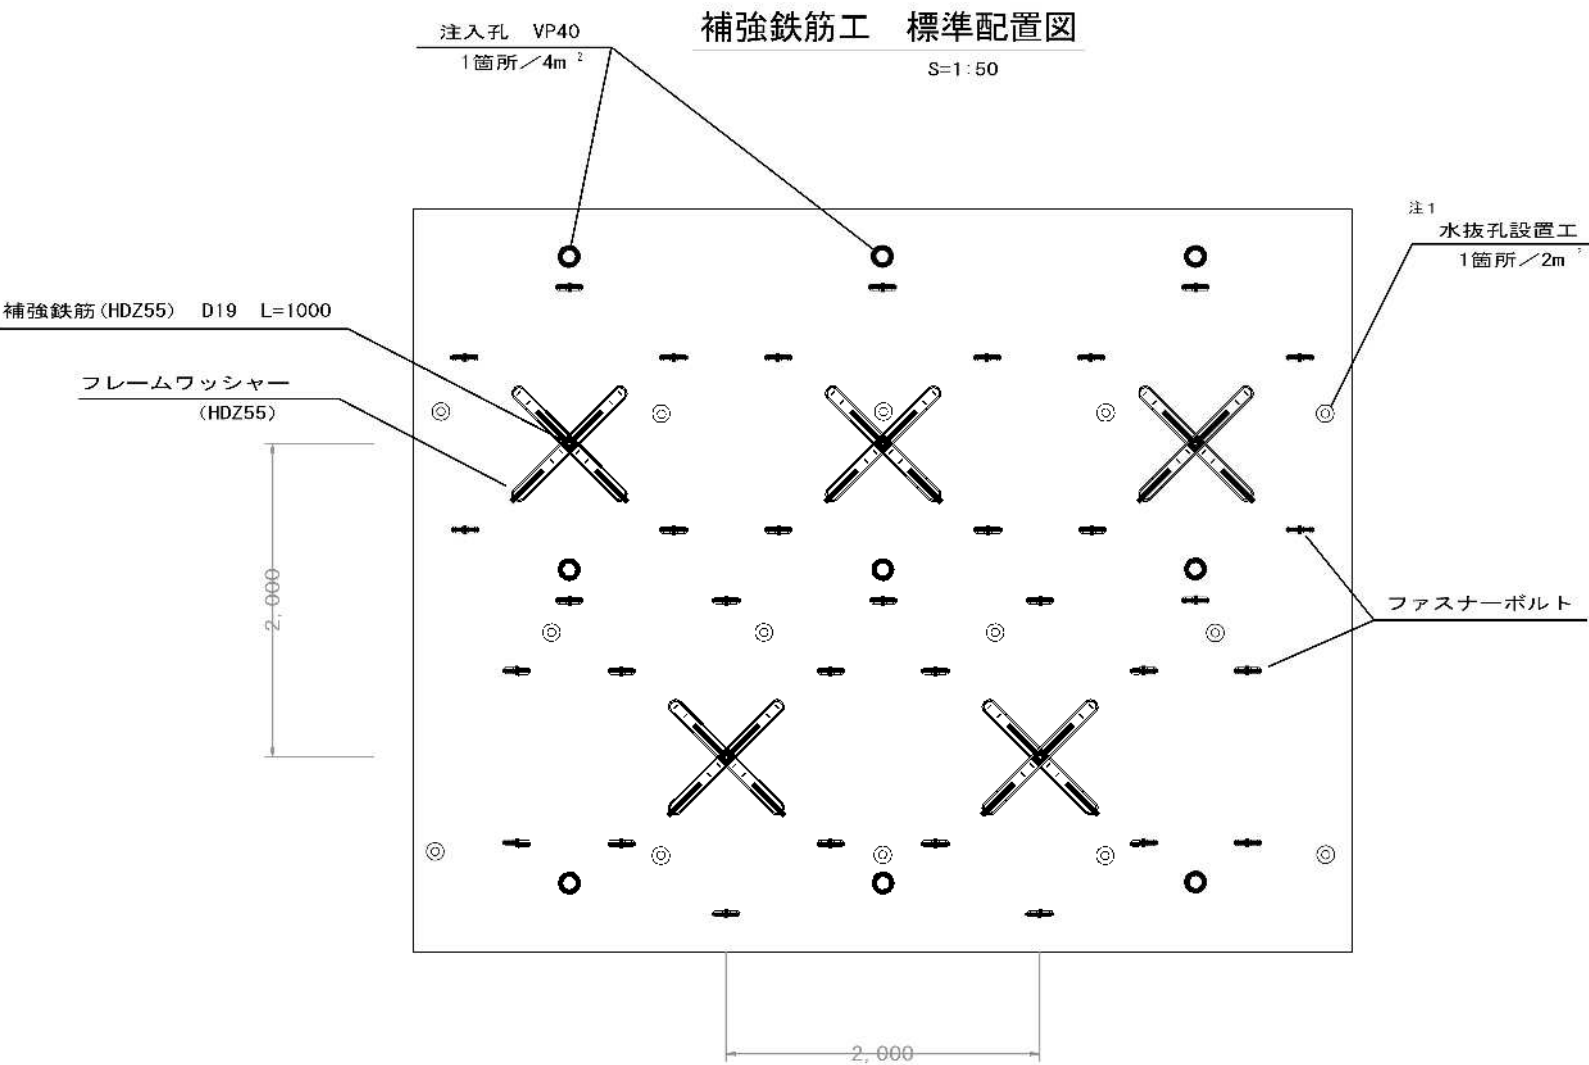
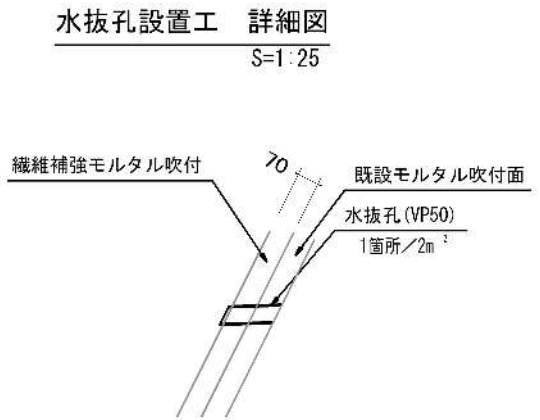


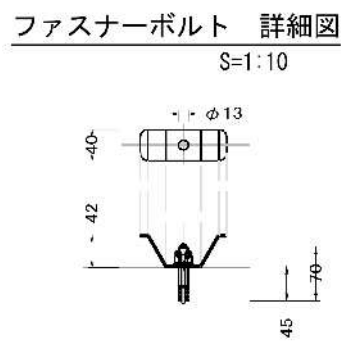

老朽化モルタル吹付対策工 トーコンプラス工法SG1000タイプ 1,000m²当たり 材料表

材 料	規 格	単 位	数 量
補強鉄筋	D19, SD345, HDZ55, L=1.00m	本	250.00
セメントカプセル		本	必要本数
フレームワッシャー	D10×1000, SD345, HDZ55	基	250.00
ナット	D19用	個	250.00
ファスナーボルト	t=2.3mm, L=70mm	本	1500.00
塩ビ管 (VP50)	1箇所/2m ² 数量算出根拠(500箇所×0.15m=75.00m)	m	75.00
モルタル (1:4)	σ _{ca} =18N/mm ² , t=7cm	m ³	91.00
ポリエステル	キリファイバー (KF) 20mm, 1.26kg/m ³	kg	114.66
ポリプロピレン	パルテックMK (PP) 30mm, 8.4kg/m ³	kg	764.40
塩ビ管 (VP40)	1箇所/4m ² 数量算出根拠(250箇所×0.14m=35.00m)	m	35.00

※塩ビ管の数量は、既設吹付厚によって変わる。

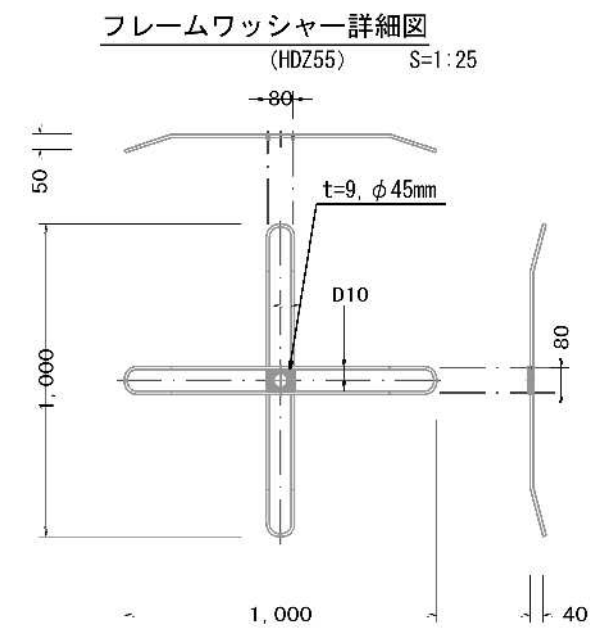

注1) 既設モルタル吹付面をφ65mmで地山まで削孔し、水抜き (VP50) を設置する。
1箇所/2m²を標準とするが、適用される仕様に準じる。

図面の対象	老朽化モルタル吹付対策工法
施 尺	トーコンプラス工法（密閉型）SG1000タイプ標準図
図 示	図面番号
設計会社名	東興シオデック株式会社
事務所名	